


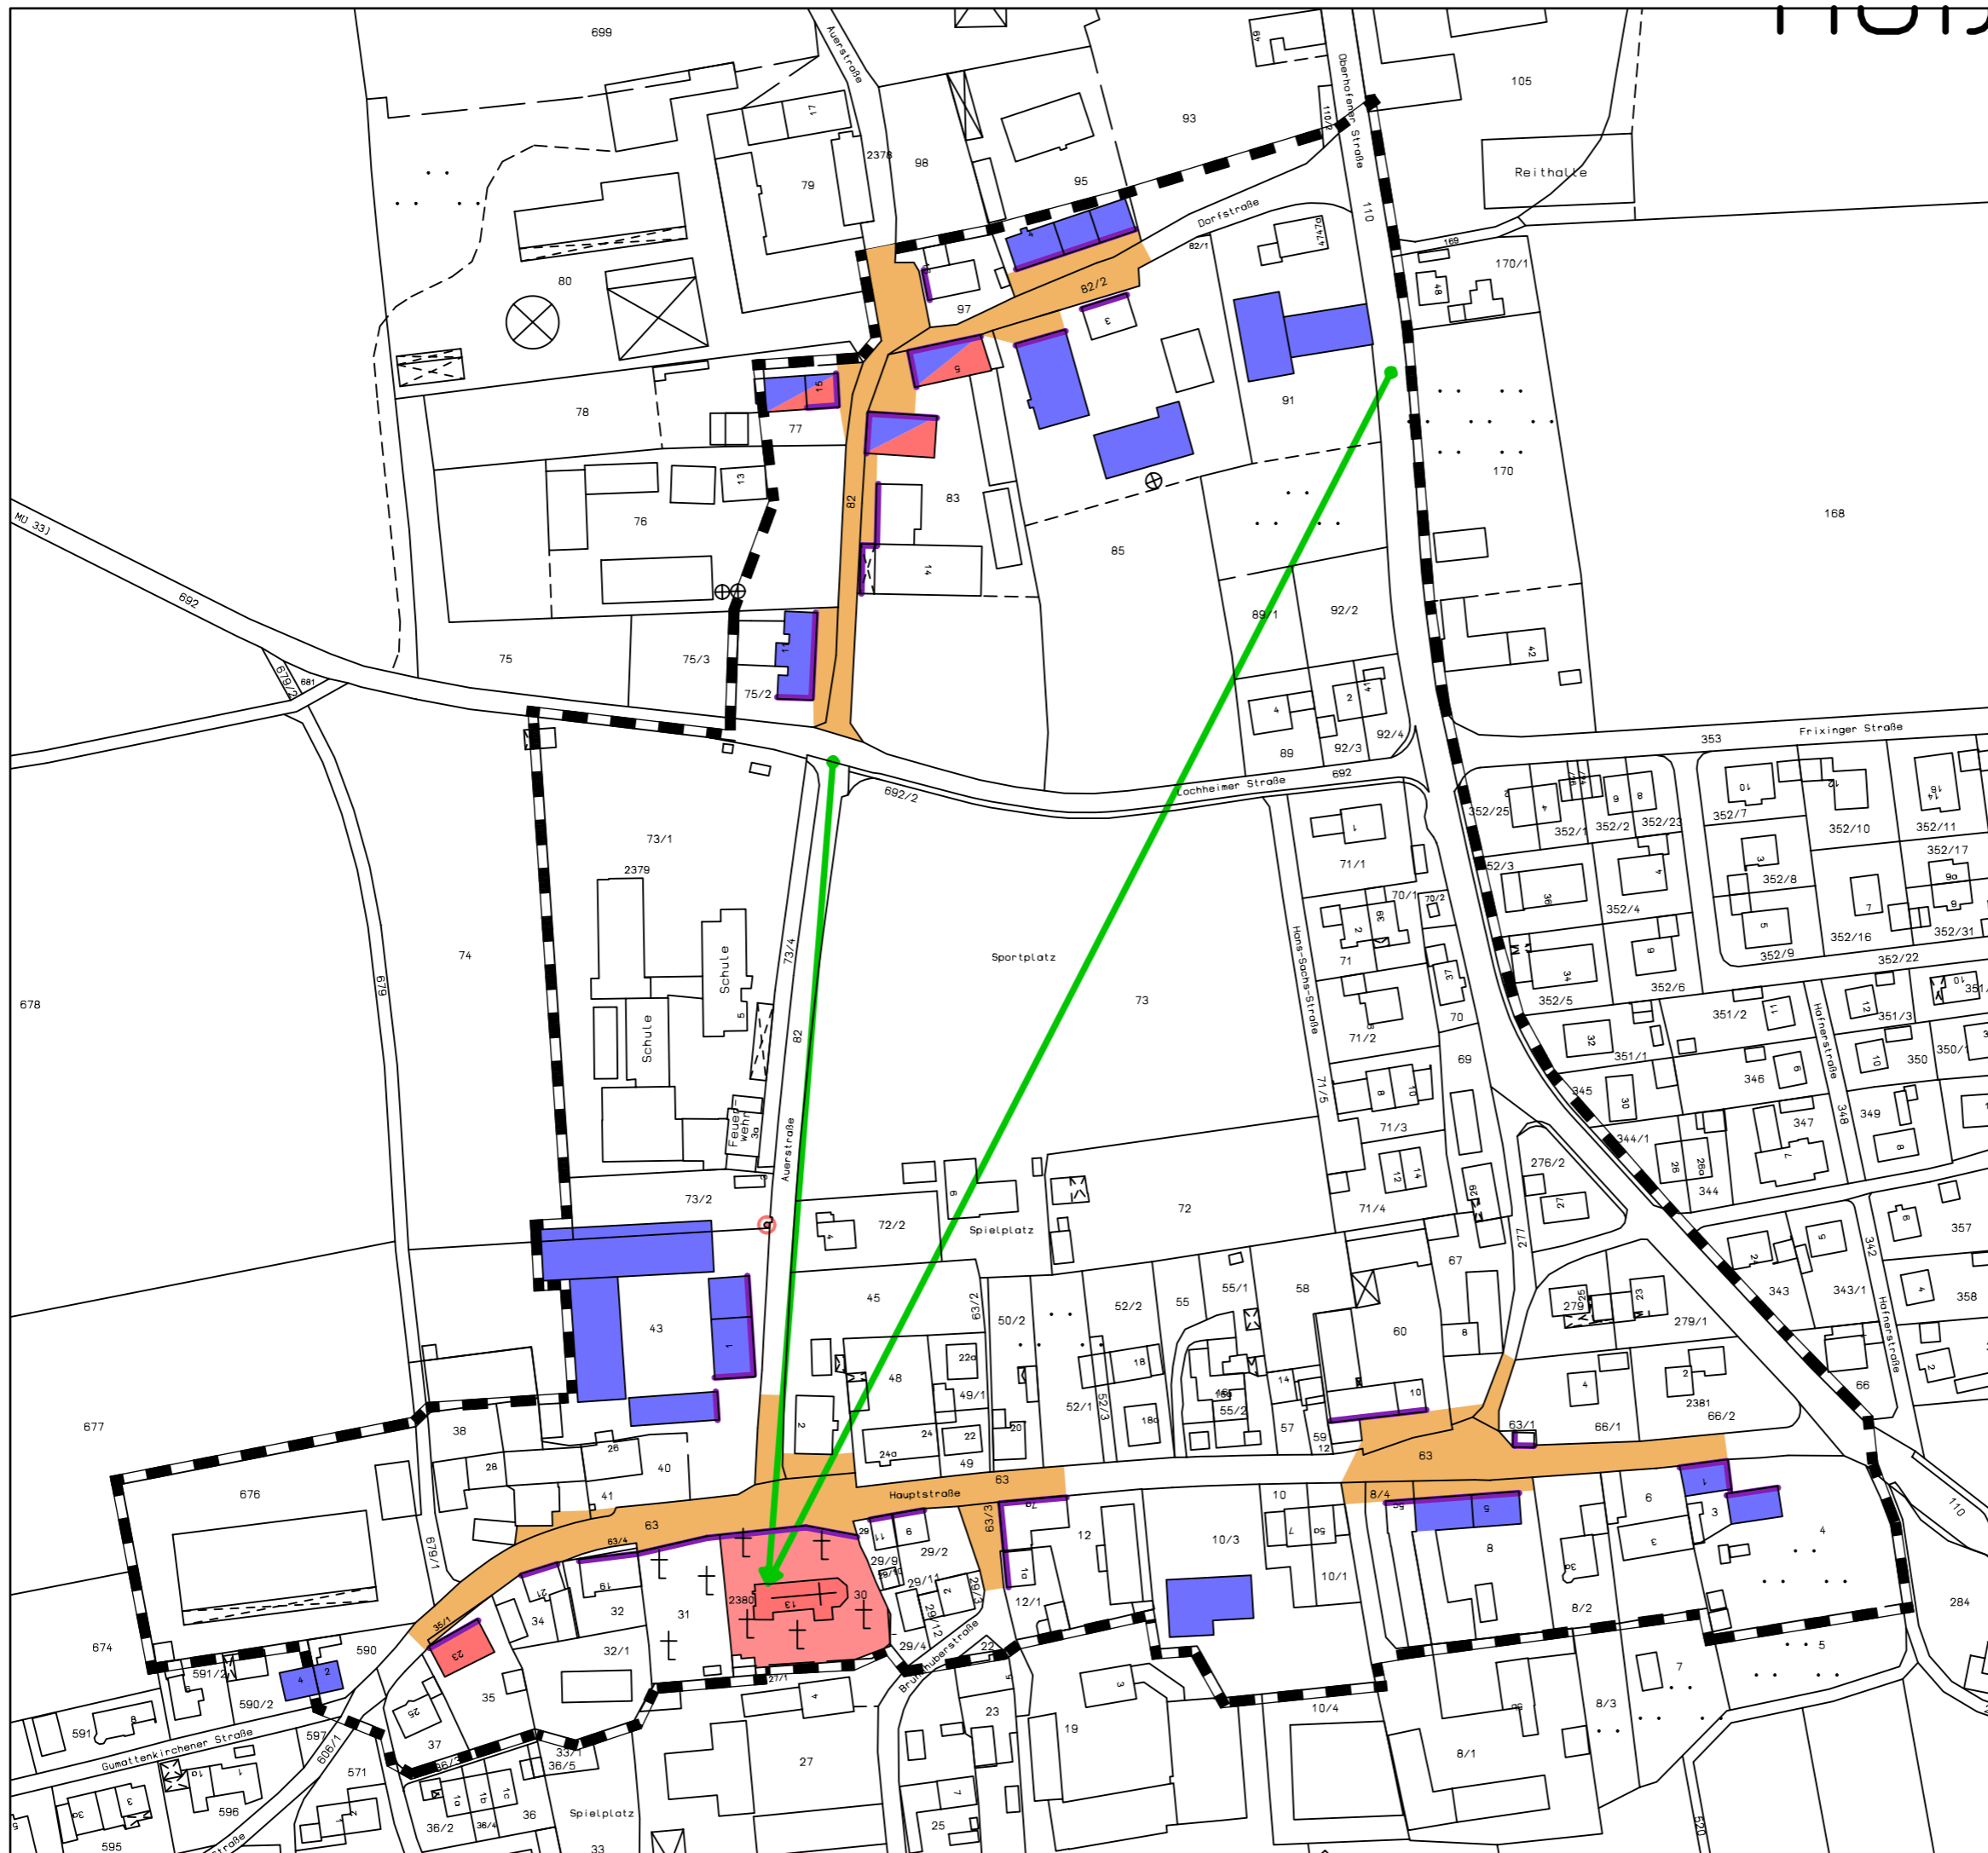

Ortsräumliche Planung Struktur- und Gestaltwerte

- Denkmal
- Ortsbildprägendes Gebäude
- Ortsbildprägender Straßen/Platzraum
- Raumbildende Fassaden
- Wichtige Sichtbeziehung
- Abgrenzung Planungsgebiet



Datum: 03.02.2014	Proj.-Nr.: 13014	Karte
Maßstab: 1:2000	Bearb.: JU/HOB	5



Äußere Rosenheimer Str. 25,
83278 Traunstein
Tel. 0861 / 98987-0 Fax: 0861 / 98987-50
email: info@plg-strasser.de
www.plg-strasser.de